

ООО "Курская коллегия кадастровых инженеров"

Заказчик: Администрация Ленинского сельсовета Советского
района Курской области.

Объект: Проезд по п.Расховецкий Ленинского сельсовета
Советского района Курской области.

ПРОЕКТ МЕЖЕВАНИЯ ТЕРРИТОРИИ

Материалы по обоснованию

12-ПИР-298-7

Ген. директор ООО "Курская Коллегия
Кадастровых Инженеров"

Тяпин Е.А.

Главный архитектор проекта


Лысенков С.А

г. Курск 2021г.

СОСТАВ ПРОЕКТА МЕЖЕВАНИЯ ТЕРРИТОРИИ

№п/п	Наименование документа	страница
Основная часть.		
1	Пояснительная записка.	3-7
2	Чертеж межевания территории	8
3	Ведомость координат земельных участков	9
Материалы по обоснованию.		
4	План фактического использования территории	3-5

						12-ПИР-298-7				
						Проект межевания территории Проезд по п.Расховецкий Ленинского сельсовета Советского района Курской области.				
Изм.	Кол.уч	Лист	№ док	Подп.	Дата					
						Заказчик: Администрация Ленинского сельсовета Советского района Курской области		заказ	Лист	Листов
Директор	Тяпин Е.А.							-	-	1
						Содержание проекта		000 "Курская Коллегия Кадастровых Инженеров"		
Проверил										
Исполнитель	Лысенков С.									

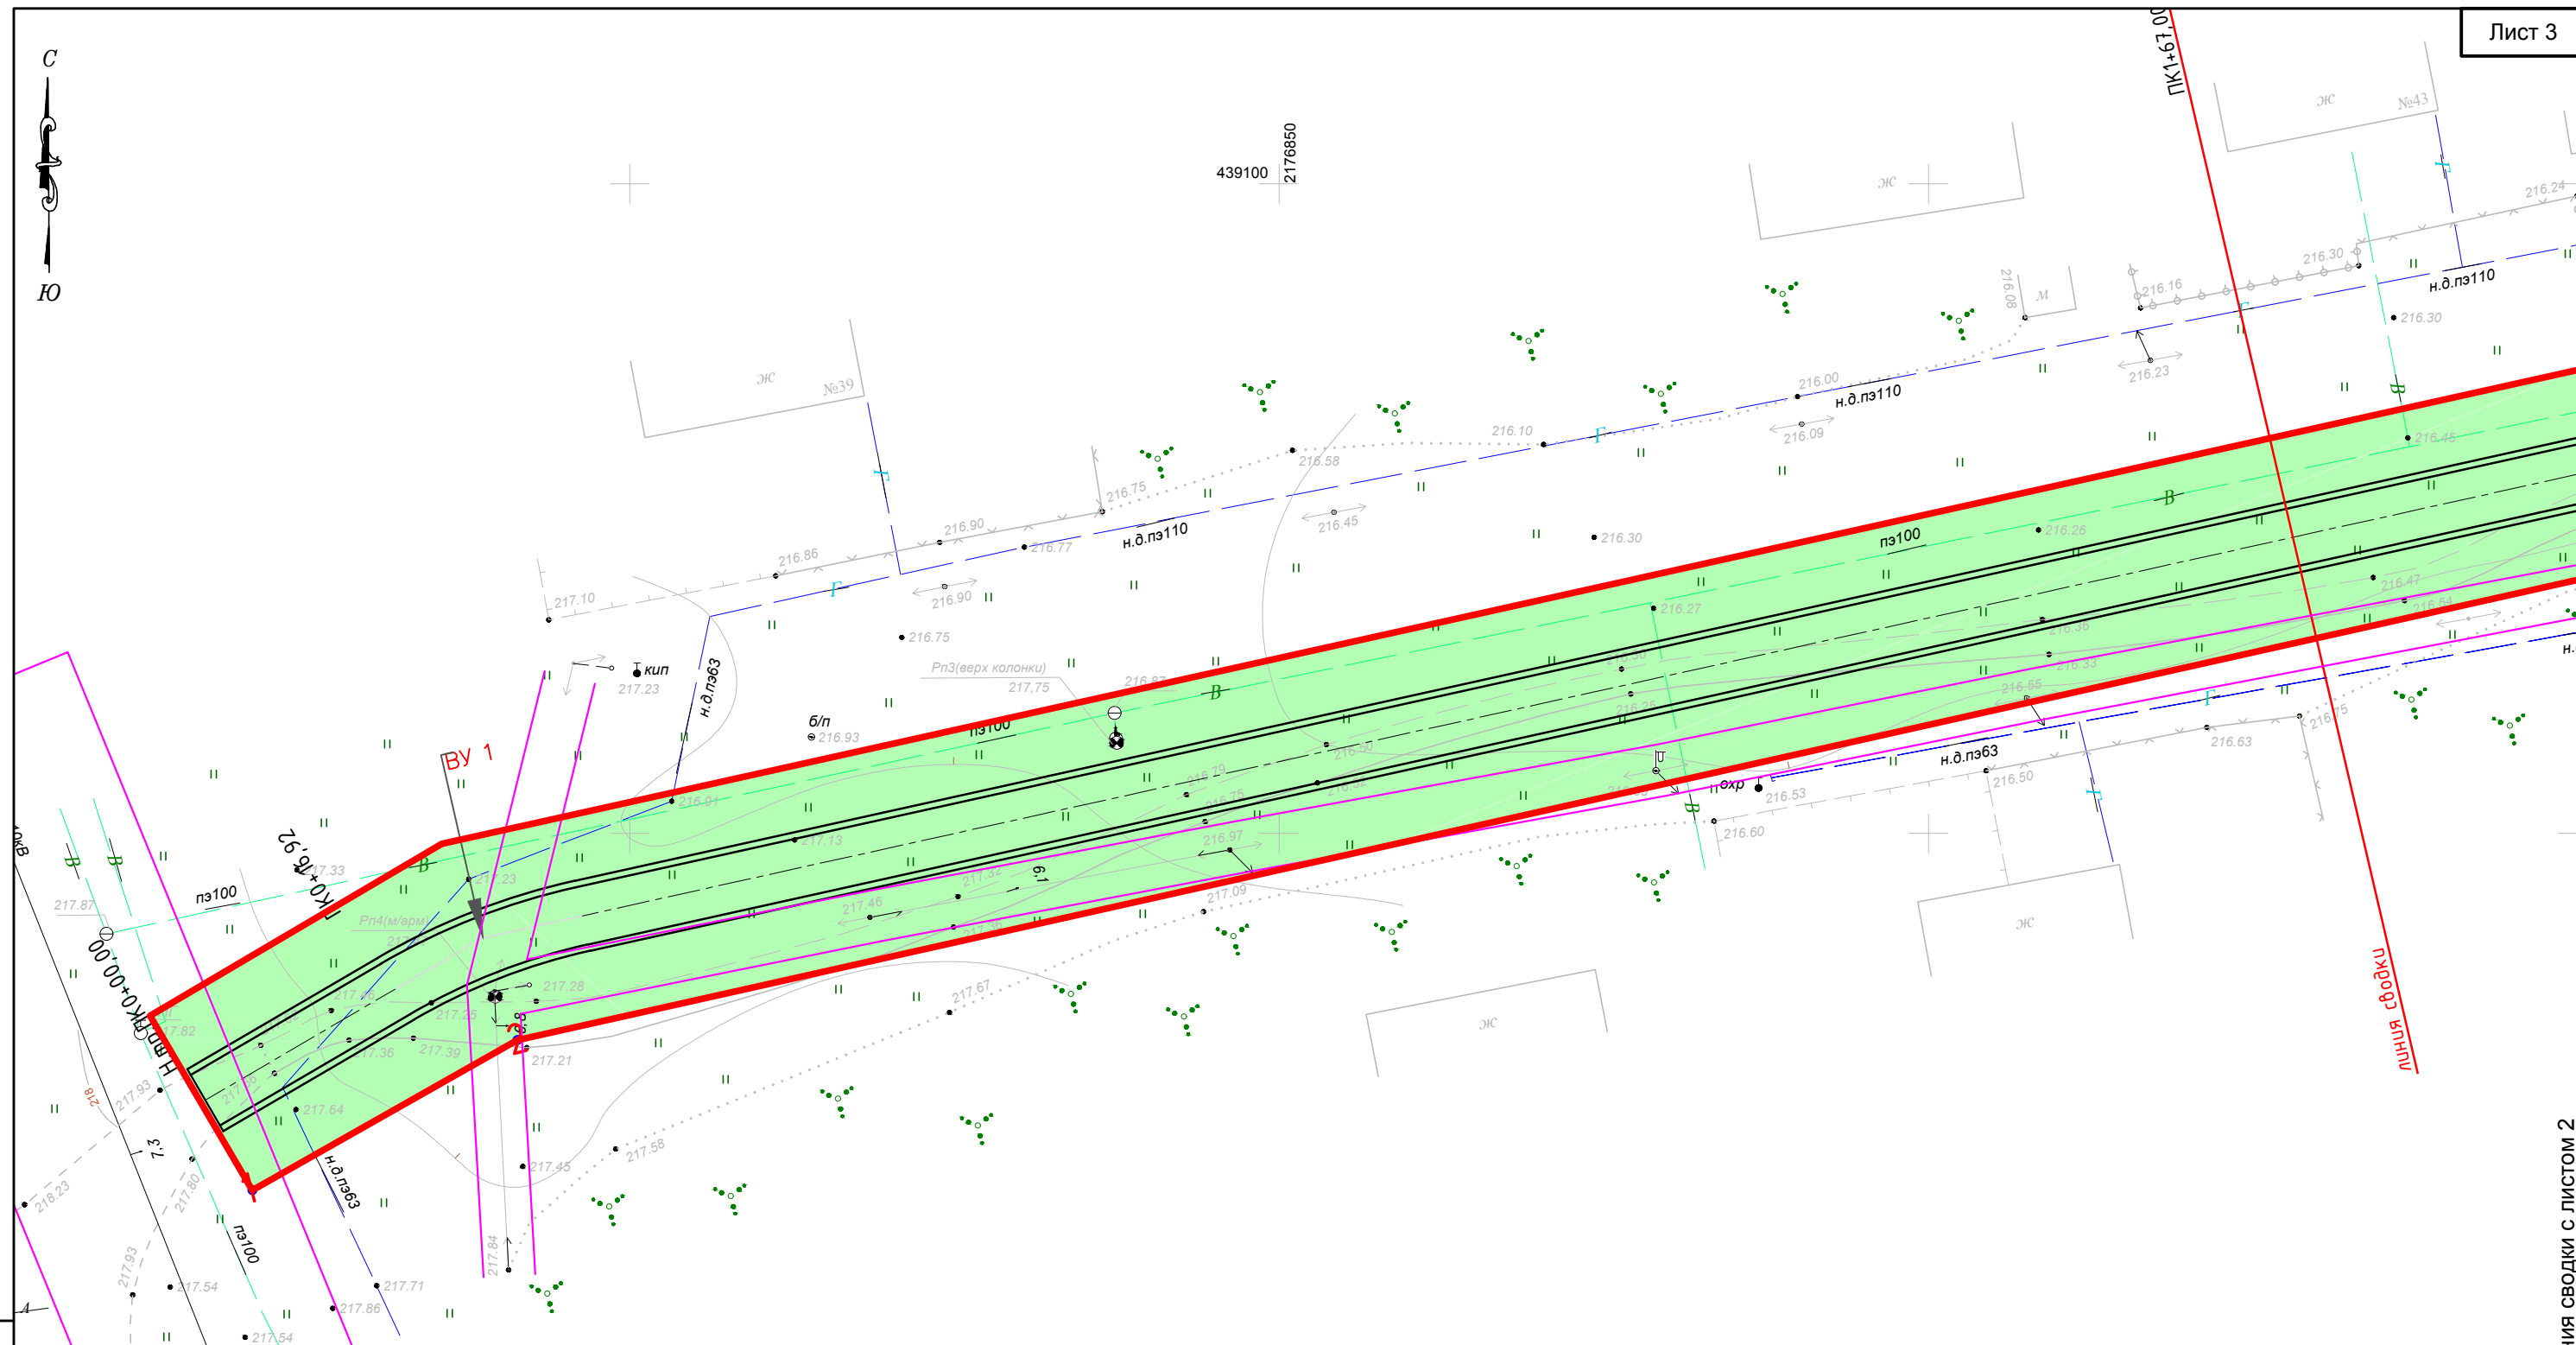

Линия сводки с листом 2

Инв. N подл.	Подп. и дата	Взам. инв. N

Основные обозначения:	
	Граница административная
	Граница земельного участка оформленного в ГКН
	Граница кадастрового квартала
	Существующие красные линии
	Изменяемые (подлежащие отмене) красные линии
	Планируемые (вновь образуемые) красные линии
	Номер кадастрового квартала
	Номер кадастрового участка
	Участок полосы отвода расположенной в кадастром квартале
	Участок оформленный в ГКН
	Зона с особыми условиями использования территории
	Проектируемая автодорога
	Высоковольтная линия электропередач
	Газопровод
	Кабель связи

примечание: объектов культурного наследия, особо охраняемых территорий, лесничеств, лесопарков, участковых лесничеств, лесных кварталов, лесотаксационных выделов или частей лесотаксационных выделов на проектируемой территории нет.

						12-ПИР-298-7			
						Проект межевания территории Проезд по п.Расховецкий Ленинского сельсовета Советского района Курской области.			
Изм.	Кол.уч	Лист	№ док	Подп.	Дата				
						Заказчик:		масштаб	Лист
Директор		Тяпин Е.А.				Администрация Ленинского сельсовета Советского района Курской области		1:500	1
									Листов
									3
Проверил						План фактического использования территории		000 "Курская Коллегия Кадастровых Инженеров"	
Исполнитель		Пысенков С.							



:23

46:21:170501


Линия сводки с листом 1

Линия сводки с листом 3

Инв. N подл.	Подп. и дата	Взам. инв. N

Кол.уч	Лист	№ док	Подп.	Дата	

План фактического использования территории

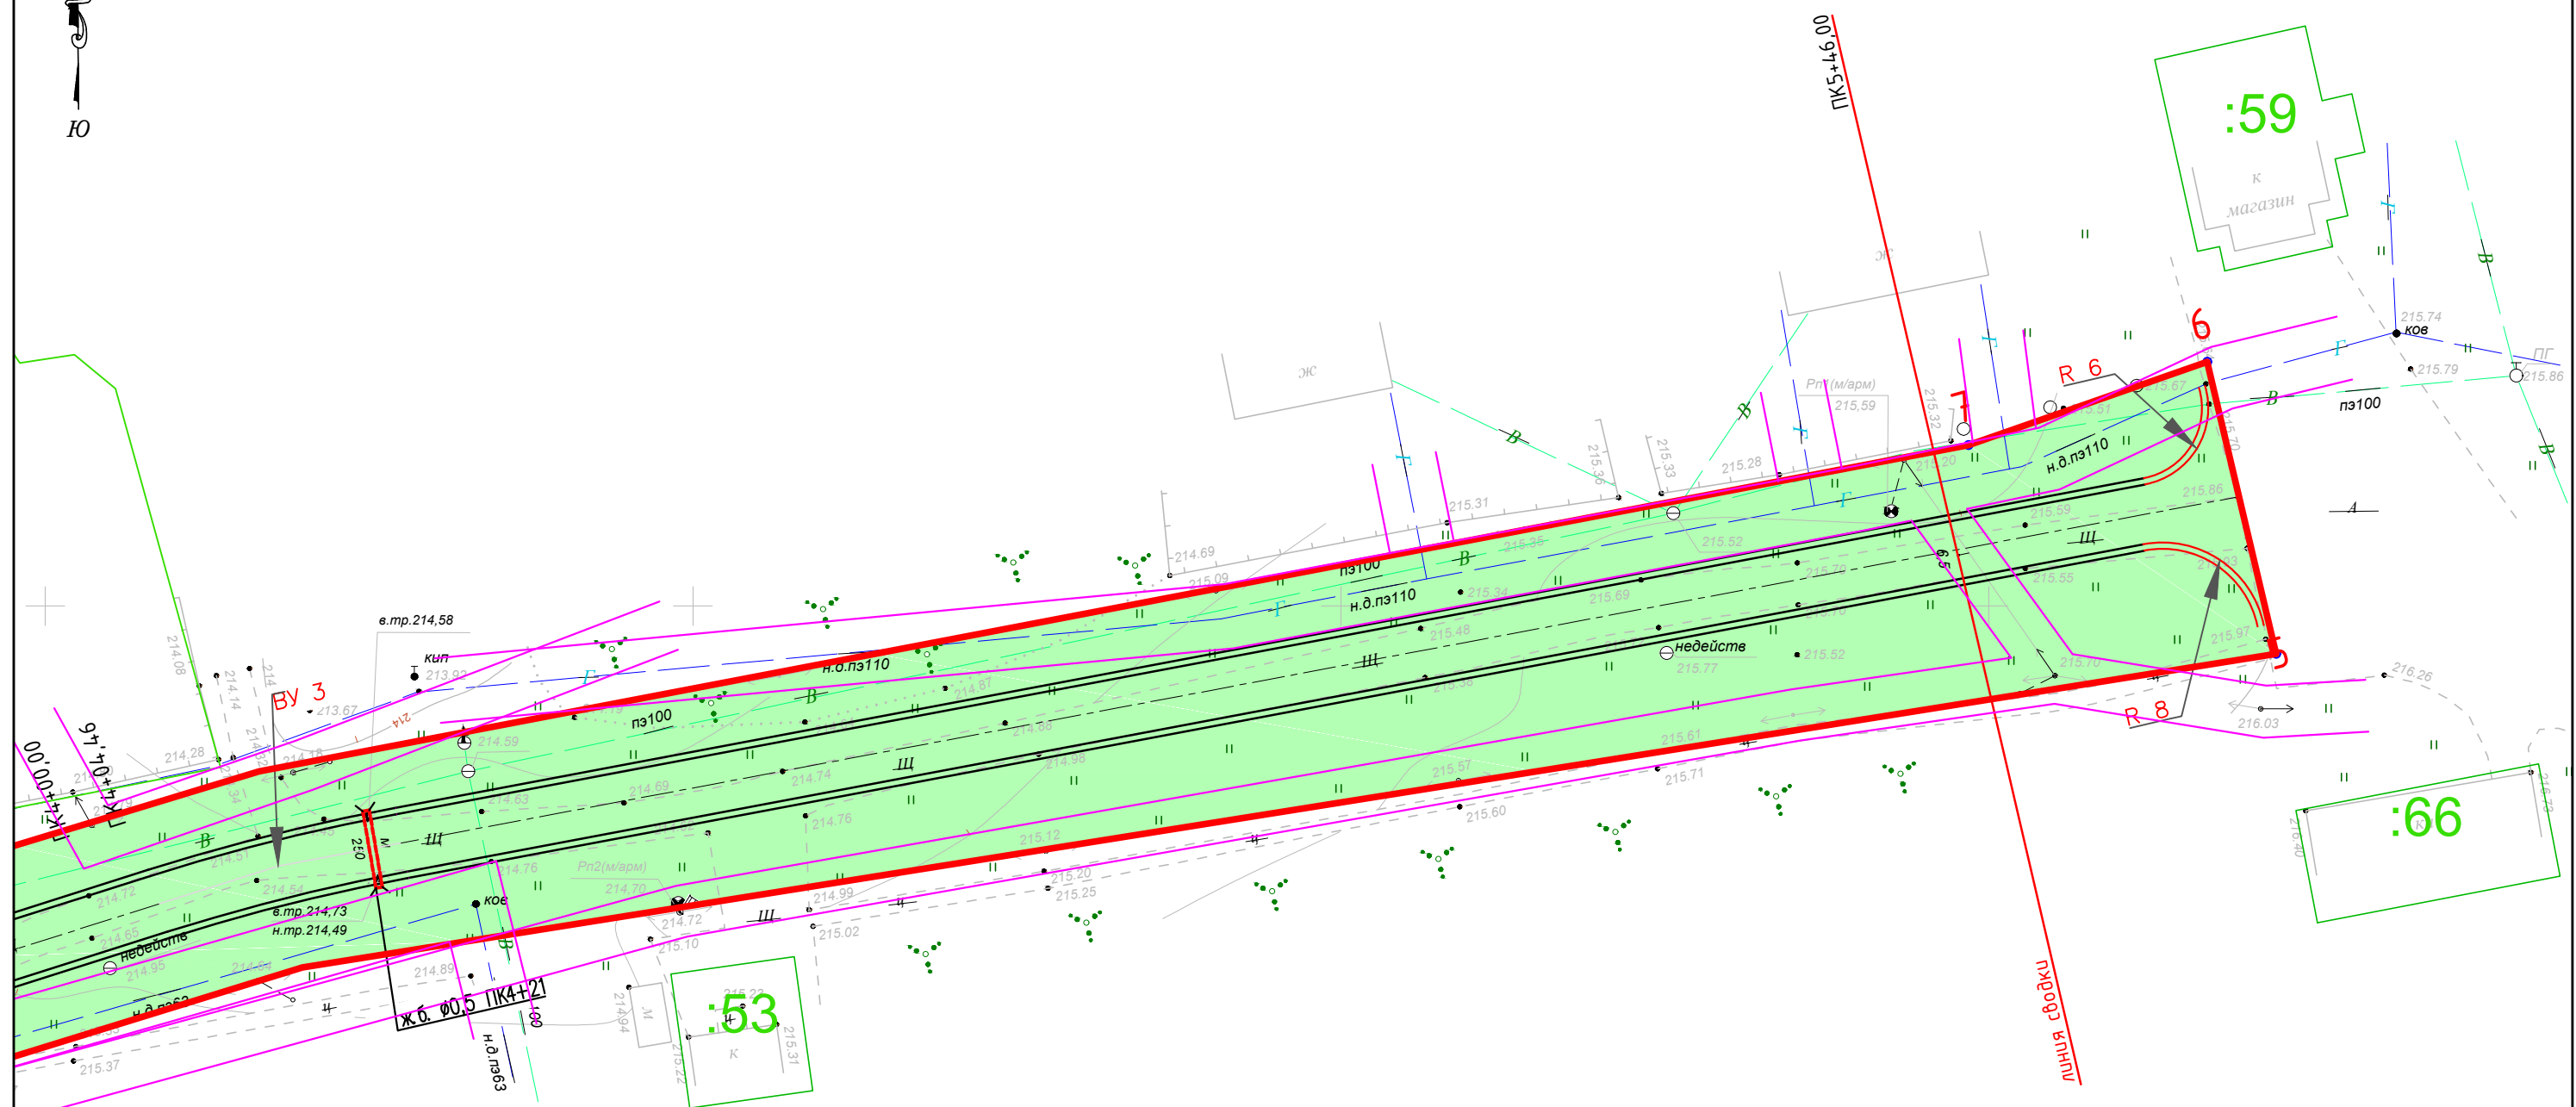

Инв. N подл.	Подп. и дата	Взам. инв. N

Линия сводки с листом 2

	Кол.уч	Лист	№ док	Подп.	Дата

План фактического использования территории

Лист
3